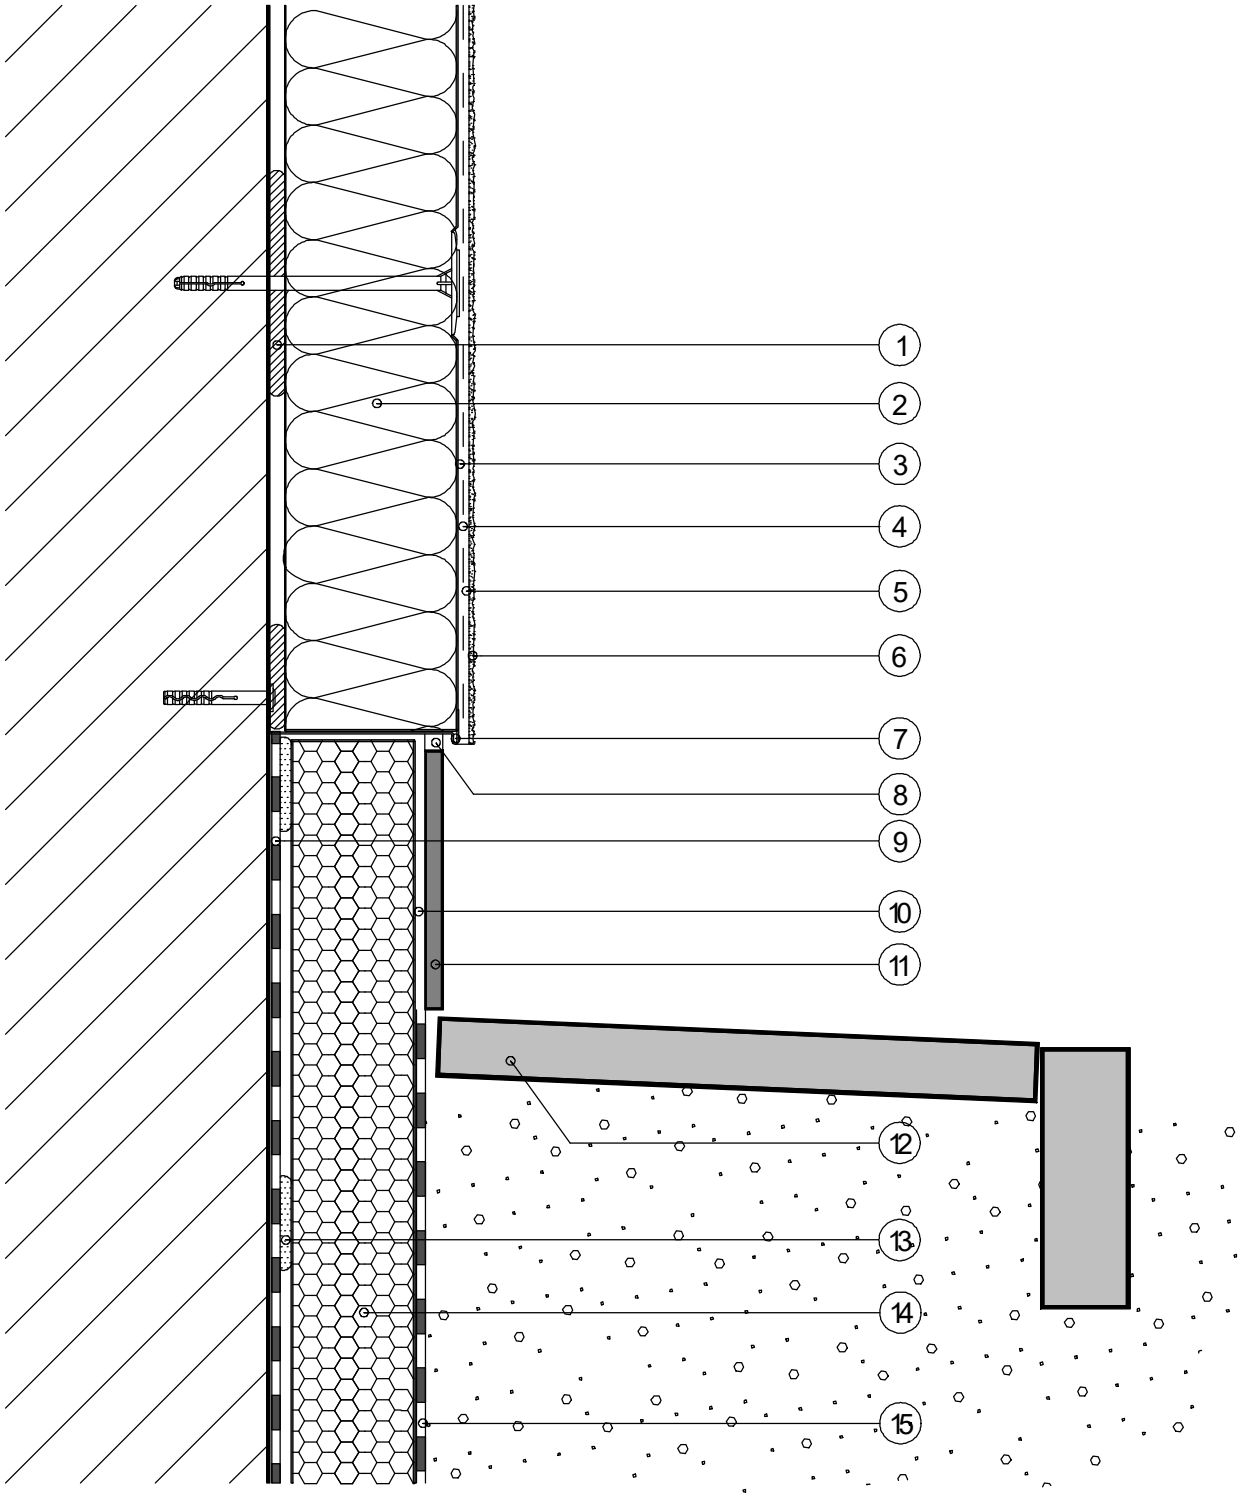

1 zaprawa klejąca
2 płyta termoizolacyjna
3 zaprawa klejąco-szpachlowa
4 siatka z włókna szklanego podwójnie
5 środek gruntujący
6 tynk cokołowy mozaikowy
7 profil cokołowy
8 taśma uszczelniająca lub trwale elastyczna spoina silikonowa
9 istniejąca izolacja pionowa (do sprawdzenia)
10 zaprawa klejaca pod gres
11 płytka gresowa
12 opaska z płyt betonowych
13 zaprawa cementowo-polimerowa lub klej bitumiczny
14 płyta izolacyjna - polistyren ekstrudowany XPS
15 zaprawa cementowo - polimerowa

DETAL STREFY COKOŁOWEJ 1:5 RYS. NR 8

arch. Andrzej Popławski